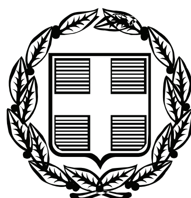


ΕΦΗΜΕΡΙΣ ΤΗΣ ΚΥΒΕΡΝΗΣΕΩΣ

ΤΗΣ ΕΛΛΗΝΙΚΗΣ ΔΗΜΟΚΡΑΤΙΑΣ

ΤΕΥΧΟΣ ΤΕΤΑΡΤΟ **Αρ. Φύλλου 740**

31 Δεκεμβρίου 2010

ΠΕΡΙΕΧΟΜΕΝΑ

ΑΠΟΦΑΣΕΙΣ

ΑΠΟΦΑΣΕΙΣ

Αριθμ. 157225/5845 (1)

Κήρυξη έκτασης ως αναδασωτέας εμβαδού 367,06 τ.μ. στη θέση πλησίον κοιμητηρίου, Δ.Δ. Άνω Βλασσίας, του Δήμου Καλαβρύτων του Ν. Αχαΐας.

Ο ΓΕΝΙΚΟΣ ΓΡΑΜΜΑΤΕΑΣ ΠΕΡΙΦΕΡΕΙΑΣ
ΔΥΤΙΚΗΣ ΕΛΛΑΔΑΣ

Έχοντας υπόψη:

1. Το άρθρο 117 παρ. 3 του Συντάγματος της Χώρας.
2. Τις διατάξεις του Ν. 2503/97 «Διοίκηση, οργάνωση, στελέχωση της Περιφέρειας, ρύθμιση θεμάτων για την τοπική αυτοδιοίκηση και άλλες διατάξεις».
3. Την αριθ. 186/30-6-1998 απόφαση Γενικού Γραμματέα Περιφέρειας Δυτικής Ελλάδας (ΦΕΚ 727/Β/16.07.98) «Ασκηση αρμοδιοτήτων Γενικού Γραμματέα Περιφέρειας Δυτ. Ελλάδας επί θεμάτων ΔΑΣΙΚΩΝ και μεταβίβαση του δικαιώματος υπογραφής στους Προϊσταμένους Υπηρεσιακών Μονάδων της Περιφέρειας».
4. Την αριθμ. 11278/2005 απόφαση Γενικού Γραμματέα Περιφέρειας Δυτικής Ελλάδας (ΦΕΚ 1434/Β/18.10.05) «Μεταβίβαση αρμοδιοτήτων και παροχή εξουσιοδότησης υπογραφής Αποφάσεων, εγγράφων, ενταλμάτων κ.λπ., «Με εντολή Γενικού Γραμματέα» στο Γενικό Διευθυντή της Περιφέρειας».
5. Τις διατάξεις του Ν. 998/79 «Περί προστασίας των Δασών και των δασικών εκτάσεων» και συγκεκριμένα:
α) Του άρθρου 41 παρ. 1, όπως συμπληρώθηκε με τον Ν. 3208/2003 και τον Ν. 3698/08.
β) Του άρθρου 38 παρ. 1
γ) Του άρθρου 70 παρ. 3 του Ν. 998/79, όπως αντικαταστάθηκε με τον Ν. 3208/2003.
6. Τις σχετικές δ/γές του Υπουργείου Γεωργίας.
7. Την αριθμ. 130824/3076/2010 πρόταση του Δασαρχείου Καλαβρύτων «Περί κηρύξεως εκτάσεως ως αναδασωτέας» εμβαδού 367,06 τ.μ. στη θέση πλησίον κοιμητηρίου, Δ.Δ. Άνω Βλασσίας, του Δήμου Καλαβρύτων του Ν. Αχαίας, αποφασίζουμε:

Κηρύσσουμε ως αναδασωτέα, με σκοπό την αποκατάσταση με φυσική αναγέννηση ή τεχνητή αναδάσωση της δασικής βλάστησης, τη δημόσια δασική έκταση με αείφυλλα-πλατύφυλλα (άτομα πρίνου σε θαμνώδη μορφή), σε ποσοστό κάλυψης 80%, εμβαδού 367,06 τ.μ., που καταλήφθηκε παράνομα δια εκχερσώσεως (αποψίλωση με ερπυστριοφόρο μηχάνημα), από τον Πέτρο Περιμένη του Σταύρου, στη θέση πλησίον κοιμητηρίου, Δ.Δ. Άνω Βλασσίας, του Δήμου Καλαβρύτων, του Ν. Αχαΐας η οποία περιγράφεται με τα στοιχεία (1, 2, 3....18, 19, 20, 1) όπως αυτά φαίνονται στο συνημμένο τοπογραφικό διάγραμμα κλίμακας 1:1.500 το οποίο αποτελεί αναπόσπαστο μέρος της απόφασης αυτής και έχει όρια:

Βόρεια: Με Δημόσια Δασική έκταση.
Νότια: Με Δημόσια Δασική έκταση.
Ανατ: Με Δημόσια Δασική έκταση.
Δυτικά: Με Δημόσια Δασική έκταση.

Η απόφαση αυτή να δημοσιευθεί στην Εφημερίδα της Κυβερνήσεως.

Πάτρα, 23 Δεκεμβρίου 2010

Με εντολή Γενικού Γραμματέα Περιφέρειας
Ο Γενικός Διευθυντής Περιφέρειας
ΔΙΟΝΥΣΙΟΣ ΠΑΝΑΓΙΩΤΟΠΟΥΛΟΣ


157225/5845/2010

Ανήκει στην με αριθ. ……………………… απόφαση Γενικού Γραμματέα Περιφέρειας Δυτικής Ελλάδας Τοπογραφικό διάγραμμα εκχερσωθείσας δασικής έκτασης (παράνομα διανοιχθέντος δρόμου) εμβαδού 367.06 τ.μ. με στοιχεία περιμέτρου 1,2,3,4,…., 19,20,1 καλυπτόμενη από άτομα πρίνου σε ποσοστό 80% και άνω ευρισκόμενη πλησίον του κοιμητηρίου του δδ Άνω Βλασίας , Δήμου Καλαβρύτων.


ΚΛΙΜΑΚΑ 1:1500

ΣΥΝΤΕΤΑΓΜΕΝΕΣ


x	y
315764,00	4207106,00
315774,25	4207099,73
315794,88	4207097,87
315805,00	4207091,00
315814,00	4207075,00
315821,43	4207068,17
315836,77	4207071,59
315838,91	4207067,14
315834,13	4207061,02
315828,75	4207056,40
315820,82	4207048,90
315819,00	4207052,00
315833,00	4207064,00
315834,13	4207067,81
315819,41	4207064,67
315814,00	4207070,00
315802,00	4207088,00
315794,00	4207095,00
315773,00	4207097,00
315763,00	4207104,00

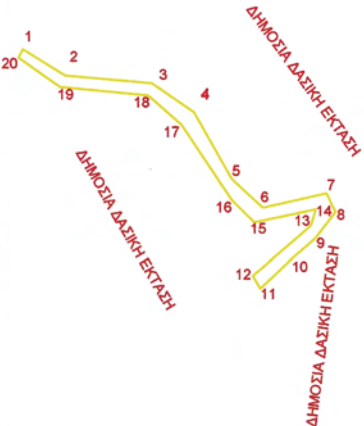

ΑΠΟΣΠΑΣΜΑ ΑΠΟ ΤΟ ΦΥΛΛΟΝ ΧΑΡΤΗ 62 56/2 1:5.000 ΤΗΣ Γ.Υ.Σ.

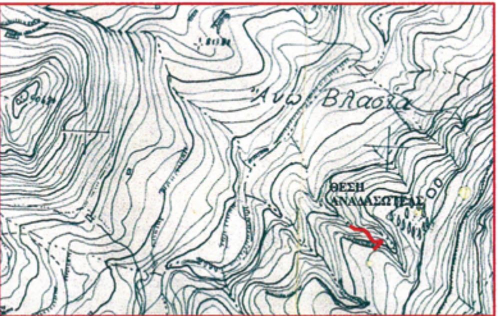

ΧΑΡΤΗΣ ΠΡΟΣΑΝΑΤΟΛΙΣΜΟΥ

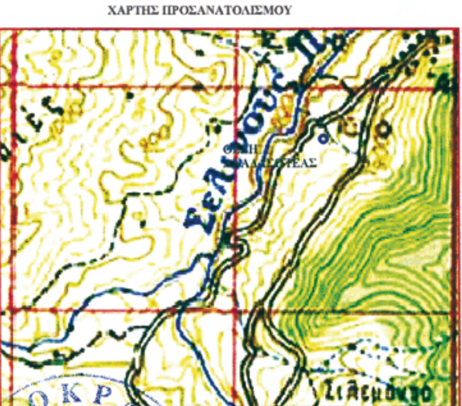

Καλάβρυτα 22/10/2010
Ο Συντάκτης

Θωμάς Παναγόπουλος
Δασοπόνος



Πάτρα, 23-12-2010
Ε.Γ.Γ.
Ο Γενικός Δ/ντής Περιφέρειας Δυτικής Ελλάδας

Διονύσιος Παναγιωτόπουλος

ΕΘΝΙΚΟ ΤΥΠΟΓΡΑΦΕΙΟ
Για τεχνικούς λόγους στο σχεδιάγραμμα, έγινε σμίκρυνση, κατά ποσοστό 83%

Αριθμ. οικ.24628 (2)

Κήρυξη ως αναδασωτέας έκτασης εμβαδού εκατόν είκοσι εφτά κόμμα πενήντα (127,50) στρεμμάτων στη θέση «Ράχη Βάλα», Δημ. Διαμερίσματος Πετάλειας, Περιφ. Δήμου Θιναλίων Ν. Κέρκυρας.

Ο ΓΕΝΙΚΟΣ ΓΡΑΜΜΑΤΕΑΣ ΠΕΡΙΦΕΡΕΙΑΣ
ΙΟΝΙΩΝ ΝΗΣΙΩΝ

Έχοντας υπόψη:

Τις διατάξεις:

1. Του άρθρου 24 παρ. 1 και του άρθρου 117 παρ. 3 του Συντάγματος.

2. Του Ν. 3200/1955 περί διοικ/κης αποκέντρωσης όπως τροποποιήθηκε και συμπληρώθηκε μεταγενέστερα με το Ν.Δ. 532/1970.

3. Τον Ν. 2503/30-5-1997 «Διοίκηση ,οργάνωση, στελέχωση της Περιφέρειας κ.λ.π.».

4. Του Ν. 998/1979 «περί προστασίας των δασών κ.τ.λ.» και ειδικότερα:

α) του άρθρου 41 παρ. 1

β) του άρθρου 38 παρ. 1 όπως τροποποιήθηκαν μέχρι σήμερα.

5. Του Ν. 3208/2003.

6. Τις διαταγές του Υπουργείου Γεωργίας:

α) 160417/1180/8-7-1980,

β) 182447/3049/24-9-1980.

7. Την αριθμ. οικ. 3029/8-3-2005 απόφαση Γενικού Γραμματέα Περιφέρειας Ιονίων Νησιών με θέμα «Παράταση προθεσμίας κήρυξης εκτάσεων ως αναδασωτέων».

8. Την αριθμ. 24342/24342/28-12-2010 πρόταση της Δ/νσης Δασών Κέρκυρας σχετικά με την κήρυξη ως αναδασωτέας της αναφερόμενης στο θέμα έκτασης αποφασίζουμε:

Κηρύσσουμε ως αναδασωτέα την παραπάνω δασικού χαρακτήρα έκταση, εμβαδού εκατόν είκοσι εφτά κόμμα πενήντα (127,50) στρεμμάτων. Η έκταση αυτή βρίσκεται στη θέση «Ράχη Βάλα», Δημ. Διαμερίσματος Πετάλειας, Περιφ. Δήμου Θιναλίων, απεικονίζεται με στοιχεία (1, 2, 3, ..., 8, 9, 1) στο προσαρτημένο στην παρούσα απόφαση μας Τοπογρ. Διάγραμμα και έχει όρια:

ΒΟΡΕΙΑ: Αναδασωτέα έκταση, σύμφωνα με την αριθμ. ΔΔ/2996/15-10-1992)-Δασικού χαρακτήρα έκταση.

ΝΟΤΙΑ: Δασικού χαρακτήρα έκταση.

ΑΝΑΤΟΛΙΚΑ: Δασικού χαρακτήρα έκταση.

ΔΥΤΙΚΑ: Δασικού χαρακτήρα έκταση.

Σκοποί της κήρυξης της ανωτέρω έκτασης ως αναδασωτέας είναι η διατήρηση του δασικού χαρακτήρα αυτής, ο αποκλεισμός διάθεσης της για άλλη χρήση και η αποκατάσταση της καταστραφείσας από πυρκαγιά δασικής βλάστησης, αποτελούμενης από πουρνάρι, δρυς και σπάρτο, η οποία κατεστάλη στις 26/8/2010.


Η απόφαση αυτή να δημοσιευθεί στην Εφημερίδα της Κυβερνήσεως.

Κέρκυρα, 28 Δεκεμβρίου 2010

Ο Γενικός Γραμματέας Περιφέρειας
ΚΩΝΣΤΑΝΤΙΝΟΣ ΓΕΩΡΓΑΛΙΔΗΣ

ΤΟΠΟΓΡΑΦΙΚΟ ΔΙΑΓΡΑΜΜΑ

Αναδασωτέας έκτασης, συνολικού εμβαδού 127,50 στρεμ.,
στη θέση "Ράχη Βάλα", Δ.Δ. Πετάλειας, Δήμου Θιναλίων Ν. Κέρκυρας.
Κλίμακα 1:5000

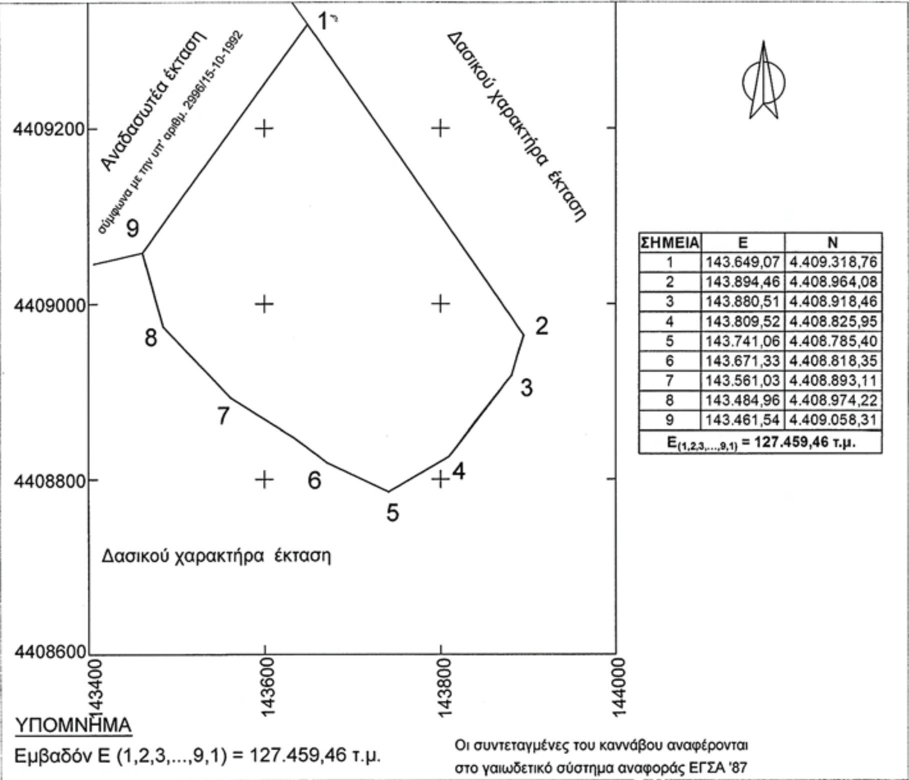

ΣΗΜΕΙΑ	Ε	Ν
1	143.649,07	4.409.318,76
2	143.894,46	4.408.964,08
3	143.880,51	4.408.918,46
4	143.809,52	4.408.825,95
5	143.741,06	4.408.785,40
6	143.671,33	4.408.818,35
7	143.561,03	4.408.893,11
8	143.484,96	4.408.974,22
9	143.461,54	4.409.058,31
$E_{(1,2,3,...,9,1)}$ = 127.459,46 τ.μ.		

ΥΠΟΜΝΗΜΑ

Εμβαδόν Ε (1,2,3,...,9,1) = 127.459,46 τ.μ.


Οι συντεταγμένες του καννάβου αναφέρονται στο γαιωδετικό σύστημα αναφοράς ΕΓΣΑ '87


ΧΑΡΤΗΣ ΠΡΟΣΑΝΑΤΟΛΙΣΜΟΥ

ΚΛΙΜΑΚΑ 1:20.000

Το παρόν ανήκει στη με αριθμό οικ24628/29-12-10 απόφαση του Γ.Γ.Π.Ι.Ν.

Θέση έκτασης που κηρύσσεται ως αναδασωτέα

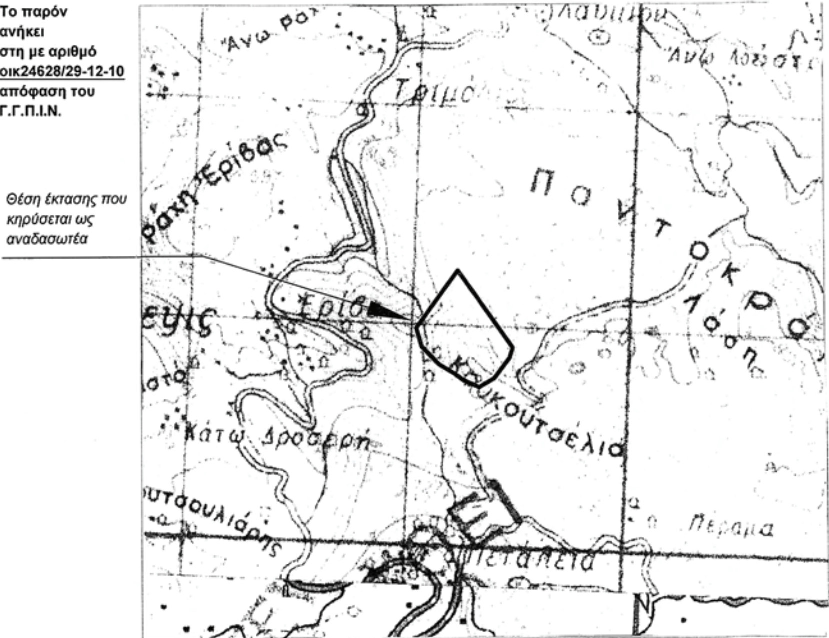

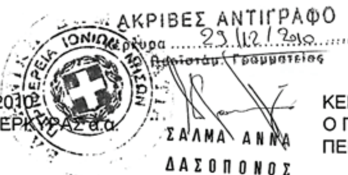

ΑΚΡΙΒΕΣ ΑΝΤΙΓΡΑΦΟ
Κέρκυρα 23/12/2010
Ο Βοηθός Γραμματείας
ΣΑΛΜΑ ΑΝΝΑ
ΔΑΣΟΠΟΝΟΣ

ΚΕΡΚΥΡΑ, 23/12/2010 Η ΣΥΝΤΑΚΤΡΙΑ	ΚΕΡΚΥΡΑ,23/12/2010 Ο ΣΥΝΤΑΚΤΗΣ ΤΟΠΟΓΡΑΦ.	ΚΕΡΚΥΡΑ, 28/12/2010 Η Δ/ΝΤΡΙΑ ΔΑΣΩΝ Ν. ΚΕΡΚΥΡΑΣ α.α.	ΚΕΡΚΥΡΑ, 28/12/10 Ο ΓΕΝΙΚΟΣ ΓΡΑΜΜΑΤΕΑΣ ΠΕΡΙΦΕΡΕΙΑΣ ΙΟΝΙΩΝ ΝΗΣΩΝ
ΚΑΤΣΑΡΟΥ ΠΟΛΥΞΕΝΗ ΔΑΣΟΠΟΝΟΣ	ΣΑΜΙΟΣ - ΣΑΜ ΓΕΩΡΓΙΟΣ ΔΑΣΟΛΟΓΟΣ	ΒΑΣΙΛΑΣ ΙΩΑΝΝΗΣ ΔΑΣΟΛΟΓΟΣ	ΓΕΩΡΓΑΛΙΔΗΣ ΚΩΝΣΤΑΝΤΙΝΟΣ

ΕΘΝΙΚΟ ΤΥΠΟΓΡΑΦΕΙΟ
Για τεχνικούς λόγους στο σχεδιάγραμμα, έγινε σμίκρυνση, κατά ποσοστό 58%

Αριθμ. 26624/17175 (3)

Καθορισμού ορίων Αιγιαλού και Παραλίας στην παραλιακή περιοχή «Ρένη», Κ.Μ. 31 και 34 Γαιών Ρόδου, Δήμου Ρόδου, Νήσου Ρόδου, Νομού Δωδεκανήσου.

Ο ΓΕΝΙΚΟΣ ΓΡΑΜΜΑΤΕΑΣ ΠΕΡΙΦΕΡΕΙΑΣ ΝΟΤΙΟΥ ΑΙΓΑΙΟΥ

Έχοντας υπόψη:

1. Τις διατάξεις του Ν. 3200/55 «περί διοικητικής αποκεντρώσεως» όπως αυτές τροποποιήθηκαν και ισχύουν σήμερα με τα Ν.Δ. 532/70, Β.Δ. 704/70, Β.Δ. 192/72, Π.Δ. 347/86, Ν. 2026/92 και Π.Δ. 97/93.

2. Τις διατάξεις των άρθρων 3,4,5,6 και 34 του Ν. 2971/2001 (ΦΕΚ 285/τ.Α΄/19-12-2001) «Αιγιαλός, παραλία και άλλες διατάξεις».

3. Τις διατάξεις του Κ.Δ. 132/1929 «περί Κτηματολογικού Κανονισμού Δωδεκανήσου» που διατηρήθηκε σε ισχύ με το άρθρο 8 Ν. 510/1947.

4. Τις διατάξεις των άρθρων 1 μέχρι και 7 του Α.Ν. 2344/1940 «περί αιγιαλού και παραλίας» όπως έχουν τροποποιηθεί και συμπληρωθεί μεταγενέστερα με τις διατάξεις:

α) του άρθρου 13 του Ν. 1078/1980 και

β) του άρθρου 23 του Ν. 1337/1983.

5. Τις διατάξεις του άρθρου 19 παρ. 5 του 2344/95, του άρθρου 4 παρ. 7 του Ν. 2240/94.

6. Τις διατάξεις του Ν.Δ. 439/70 «περί συμπληρώσεως των διατάξεων περί αιγιαλού».

7. Τις διατάξεις του άρθρου 100 του Π.Δ. 284/88, όπως τροποποιήθηκε και ισχύει σήμερα.

8. Το Δ3090/646/1976 έγγραφο του Υπουργείου Οικονομικών «περί του στη Δωδεκάνησο ορίου αιγιαλού» σε συνδυασμό με τις 325/71 και 203/71 γνωμοδοτήσεις του Ν.Σ.Κ.

9. Την υπ' αριθμόν 3331/20-02-2008 απόφαση του Γενικού Γραμματέα της Περιφέρειας Νοτίου Αιγαίου, με την οποία καθορίστηκαν τα μέλη της επιτροπής καθορισμού ορίων Αιγιαλού και Παραλίας (Ν. 2971/2001) στη Νομαρχία Δωδεκανήσου.

10. Τις διατάξεις του άρθρου 14 του Ν. 2399/96 με τις οποίες καταργήθηκαν οι θέσεις των Περιφερειακών Δ/ντών και οι αρμοδιότητες τους περιήλθαν στον Γενικό Γραμματέα της Περιφέρειας.

11. Τις διατάξεις του άρθρου 1 του Ν. 2503/97 με τις οποίες οι Περιφερειακές Υπηρεσίες Υπουργείων Οικονομικών που συγκροτούσαν την περιφερειακή Διοίκηση Νομού ή Νομαρχίας δεν υπήχθησαν στην Περιφέρεια, ούτε καταργήθηκαν αλλά αποτελούν από 1-09-1997 Υπηρεσίες του Υπουργείου Οικονομικών.

12. Την 1063649/790/Α0006/03-08-2004 απόφαση του Υπουργού Οικονομίας και Οικονομικών «Καταγραφή - Διοικητική κωδικοποίηση των αρμοδιοτήτων σε θέματα Υπηρεσιών του Υπουργείου Οικονομίας και Οικονομικών που περιέρχονται στους Γενικούς Γραμματείς Περιφερειών».

13. Την υπ' αριθμ. 24/09-12-2009 Πράξη Πρωθυπουργού που δημοσιεύτηκε στο Φ.Ε.Κ. 528/Υ.Ο.Δ.Δ./16-12-2009 με την οποία διορίστηκαν οι Γενικοί Γραμματείς Περιφερειών της Χώρας».

14. Τις διατάξεις του άρθρου 46 παρ. 21 Ν. 3220/2004 (Φ.Ε.Κ. 15 Α΄) στις οποίες προβλέπεται ότι από 10-4-2004 αρμοδιότητες του Υπουργού Οικονομίας και Οικονομικών οι οποίες ανήκαν ή είχαν μεταβιβασθεί στους Νομάρχες μέχρι την έναρξη λειτουργίας των Νομαρχιακών Αυτοδιοικήσεων και αφορούν θέματα Υπηρεσιών του Υπουργείου Οικονομίας και Οικονομικών, που εξαιρέθηκαν από την κατάργηση σύμφωνα με τις διατάξεις της παραγράφου 2 του άρθρου 39 Ν. 2218/1994, περιέρχονται στον Γενικό Γραμματέα της Περιφέρειας εκτός των θεμάτων Υ.Δ.Ε.

15. Την υπ' αριθμόν 562/2005 Γνωμοδότηση του Νομικού Συμβουλίου του Κράτους σχετικά με την διάταξη του άρθρου 5 παρ. 5 εδ. γ΄ του Ν. 2971/2001.

16. Την από 15-09-2009 έκθεση της κατά το άρθρο 3 του Ν. 2971/2001, αρμόδιας επιτροπής καθορισμού ορίων αιγιαλού και παραλίας για τον καθορισμό ορίων αιγιαλού και παραλίας, στην παραλιακή περιοχή «Ρένη», έμπροσθεν των Κ.Μ. 31 και 34 Γαιών Ρόδου, Δήμου Ρόδου, Νήσου Ρόδου, Νομού Δωδεκανήσου.

17. Το από Μάιο του 2009 τοπογραφικό - υψομετρικό και κτηματογραφικό διάγραμμα, κλίμακας 1:1000 αποτελούμενο από μία πινακίδα (01), που συντάχθηκε από τον Αντώνιο Χατζηνικόλα, Αγρονόμο και Τοπογράφο Μηχανικό των Τεχνικών Υπηρεσιών του Δήμου Ρόδου, στο οποίο εμφανίζεται η παραλιακή περιοχή «Ρένη» έμπροσθεν των Κ.Μ. 31 και 34 Γαιών Ρόδου, του Δήμου Ρόδου, Νήσου Ρόδου, Νομού Δωδεκανήσου, το οποίο ελέγχθηκε για την ακρίβεια της αποτύπωσης και θεωρήθηκε στις 13-11-2009 από τον Γεώργιο Χριστοδούλου, ηλεκτρολόγο Μηχανολόγο Μηχανικό, Προϊστάμενο της Διεύθυνσης Τεχνικών Υπηρεσιών του Δήμου Ρόδου.

18. Στο τοπογραφικό αυτό χαράχθηκε με ερυθρά συνεχόμενη πολυγωνική γραμμή η οριογραμμή του Αιγιαλού με στοιχεία κορυφών (Α1, Α2, Α3, Α47. Α48) σύμφωνα με τις διατάξεις του άρθρου 3 του Κ.Δ. 132/1929. Σύμφωνα με τις ίδιες διατάξεις καθορίστηκε οριογραμμή Παραλίας υπό στοιχεία κορυφών (Π1, Π2, ..., Π30, Π31) όπου η οριογραμμή του Αιγιαλού δεν τέμνει τα προς την θάλασσα όρια των κτηματολογικών μερίδων.

19. Το με αριθμό Φ.544.5/512/10/Σ.6412/15-07-2010 έγγραφο του Γενικού Επιτελείου Ναυτικού, με το οποίο συμφωνεί με τα καθορισθέντα από την επιτροπή όρια με συγκεκριμένες προϋποθέσεις - υποδείξεις, στις οποίες η αρμόδια επιτροπή συμμορφώθηκε πλήρως τόσο επί των σχετικών τοπογραφικών διαγραμμάτων όσο και επί των εκθέσεων.

20. Το με ημερομηνία, 04-10-2010 αποδεικτικό ανάρτησης του Δήμου Ρόδου με το οποίο τοιχοκολλήθηκε η από 15-09-2009 έκθεση της επιτροπής και το τοπογραφικό διάγραμμα σε μία πινακίδα για τον καθορισμό των ορίων του Αιγιαλού και της Παραλίας στην παραλιακή περιοχή «Ρένη» έμπροσθεν των Κ.Μ. 31 και 34 Γαιών Ρόδου, Δήμου Ρόδου, Νήσου Ρόδου, Νομού Δωδεκανήσου, αποφασίζουμε:

Επικυρώνουμε την από 15-09-2009 έκθεση της κατά το άρθρο 3 του Ν. 2971/2001, αρμοδίας επιτροπής περί χάραξης των ορίων Αιγιαλού και Παραλίας, με την οποία καθορίστηκαν τα όρια του Αιγιαλού και της Παραλίας στην παραλιακή περιοχή «Ρένη» έμπροσθεν των Κ.Μ. 31 και 34 Γαιών Ρόδου, Δήμου Ρόδου, Νήσου Ρόδου, Νομού Δωδεκανήσου, και το τοπογραφικό - υψομετρικό και κτηματογραφικό διάγραμμα - το οποίο θεωρήθηκε στις 13-11-2009 από την Διεύθυνση Τεχνικών Υπηρεσιών του Δήμου Ρόδου.

Στο τοπογραφικό αυτό διάγραμμα, χαράχθηκε από την εν λόγω επιτροπή, όπως πιο πάνω αναφέρεται, η

οριογραμμή του Αιγιαλού με ερυθρά συνεχόμενη πολυγωνική γραμμή με στοιχεία κορυφών (Α1, Α2, Α3, ... Α47, Α48) με εξάρτηση των κορυφών αυτών, από συντεταγμένες του κρατικού τριγωνομετρικού δικτύου της χώρας όπως αυτές εμφανίζονται στον σχετικό πίνακα επί του τοπογραφικού - υψομετρικού και κτηματογραφικού διαγράμματος, κλίμακας 1:1000 που συντάχθηκε από τον Αντώνιο Χατζηνικόλα, Αγρονόμο και Τοπογράφο Μηχανικό των Τεχνικών Υπηρεσιών του Δήμου Ρόδου.

Η καθορισθείσα και χαραχθείσα οριογραμμή αιγιαλού αποτελεί το όριο του μεγίστου πλην συνήθους χειμερίου κύματος, σύμφωνα με τις διατάξεις του άρθρου 3 του Κ.Δ. 132/1929 που διατηρήθηκε σε ισχύ με το άρθρο 8 του Ν. 510/1947 και του άρθρου 26 του Ν. 2971/2001.

Σύμφωνα με το ίδιο ως άνω Κ.Δ. 132/29 καθορίστηκε οριογραμμή Παραλίας υπό στοιχεία κορυφών (Π1, Π2, ..., Π30, Π31) όπου η οριογραμμή του Αιγιαλού δεν τέμνει τα προς την θάλασσα όρια των κτηματολογικών μερίδων.

Ο καθορισμός των ορίων αιγιαλού στη θέση αυτή γίνεται για πρώτη φορά και προς εξυπηρέτηση των σκοπών των διατάξεων του Ν. 2971/2001.

Η απόφαση αυτή, μαζί με την έκθεση της επιτροπής και το τοπογραφικό διάγραμμα, να δημοσιευθούν στην Εφημερίδα της Κυβερνήσεως.

Ερμούπολη, 28 Δεκεμβρίου 2010

Ο Γενικός Γραμματέας Περιφέρειας
ΒΑΣΙΛΕΙΟΣ ΗΛ. ΜΠΡΑΚΟΥΜΑΤΣΟΣ

ΕΚΘΕΣΗ
ΕΠΙΤΡΟΠΗΣ ΚΑΘΟΡΙΣΜΟΥ ΤΩΝ ΟΡΙΩΝ ΤΟΥ ΑΙΓΙΑΛΟΥ ΚΑΙ ΠΑΡΑΛΙΑΣ (ΑΡΘΡΟ 3 ΚΑΙ ΑΡΘΡΟ 9 ΤΟΥ Ν. 2971 Φ.Ε.Κ. 285/Α/19.12.2001)

Για τον καθορισμό των ορίων του αιγιαλού - παραλίας που γίνεται για πρώτη φορά στην παραλιακή περιοχή «Ρένη», έμπροσθεν των Κ.Μ. 31 και 34 Γαιών Ρόδου, Δήμου Ροδίων, Νήσου Ρόδου, του Νομού Δωδεκανήσου.

Στη Ρόδο σήμερα 15-09-2009, οι υπογεγραμμένοι:

1. Μπελντέκος Δημήτριος, Προϊστάμενος της Κτηματικής Υπηρεσίας Δωδεκανήσου, ως πρόεδρος.

2. Χειράκης Ιωάννης, Αγρονόμος και Τοπογράφος Μηχανικός της Κτηματικής Υπηρεσίας Δωδεκανήσου, ως μέλος.

3. Χατζάκης Γεώργιος Αναπληρωτής Διευθυντής ΠΟ.ΧΩ.ΠΕ., της Νομαρχιακής Αυτοδιοίκησης Δωδεκανήσου, ως μέλος.

4. Φαρμακίδης Νικόλαος, Προϊστάμενος τμήματος ΠΕ.ΧΩ. Ρόδου της Περιφέρειας Νότιου Αιγαίου, ως μέλος.

Χρέη γραμματέα της επιτροπής άσκησε ο εκ των μελών αυτής, υπάλληλος της Κτηματικής Υπηρεσίας Δωδεκανήσου, Χειράκης Ιωάννης αποτελούντες την επιτροπή καθορισμού των ορίων του αιγιαλού και παραλίας όπως αυτή καθορίστηκε με την με αρ. 3331/20-02-2008 Απόφαση του Γενικού Γραμματέα της Περιφέρειας Νοτίου Αιγαίου, με την οποία καθορίστηκαν τα μέλη της εν λόγω επιτροπής στην Νομαρχία Δωδεκανήσου δυνάμει του άρθρου 3 του Ν. 2971 (ΦΕΚ 285/τ.ΑΥ 19.12.2001): (Ο Κεντρικός Λιμενάρχης Ρόδου, Αργυρίου Ιωάννης αν και εκλήθη νομίμως με την υπ' αριθμ. ΔΥ/09-09-2009, έγγραφη πρόσκληση της υπηρεσία μας ως μέλος της ως άνω επιτροπής, δεν παρέστη ούτε αντικαταστάθηκε από νόμιμο αναπληρωτή του στην ως άνω συνεδρίαση και ως εκ τούτου το παρόν πρακτικό δεν συνυπογράφεται από αυτόν. Η παρούσα σημείωση γίνεται κατόπιν του υπ' αριθμ. Φ. 544.5/512/10/Σ.6412/15-07-2010 εγγράφου του Γ.Ε.Ν.), λαμβάνοντας υπόψη:

1. Την με αριθμό Δ.Κ 1327/15-05-2009 αίτηση του Δήμου Ροδίων, για τον καθορισμό των ορίων του αιγιαλού και της παραλίας στην παραλιακή περιοχή με την επωνυμία «Ρένη» έμπροσθεν των Κ.Μ. 31 και 34 Γαιών Ρόδου, του Δήμου Ροδίων.

2. Το τοπογραφικό - υψομετρικό και κτηματογραφικό διάγραμμα, το οποίο συντάχθηκε βάσει των διατάξεων του Ν. 2971/01 και των τεχνικών προδιαγραφών του Π.Δ. 696/74, τον Μάϊο του 2009 από τον Χατζηνικόλα Αντώνη, Αγρονόμο και Τοπογράφο Μηχ/κό των Τεχνικών Υπηρεσιών του Δήμου Ροδίων, αποτελούμενο από μία πινακίδα, κλίμακας 1:1000, το οποίο θεωρήθηκε στις 13-11-2009 από τον Γεώργιο Χριστοδούλου, ηλεκτρολόγο Μηχανολόγο Μηχανικό, Προϊστάμενο της Διεύθυνσης Τεχνικών Υπηρεσιών του Δήμου Ροδίων.

3. Τις διατάξεις του Ν. 2971/2001 «Αιγιαλός, παραλία και άλλες διατάξεις» όπως αυτός ισχύει και τον Ν. 1337/1983 καθώς και την προς αυτόν Δικαστηριακή και Διοικητική Νομολογία.

4. Την από την επιτόπια μετάβαση σχηματισθείσα αντίληψη περί του πλάτους της βρεχόμενης ζώνης της ξηράς καθώς και τα στοιχεία καθορισμού αιγιαλού και παραλίας που προβλέπονται από το άρθρο 9 του Νόμου 2971/2001 και ειδικότερα:

Α. Τη γεωμορφολογία του εδάφους για την οποία αναλυτικά αναφέρεται ότι:

1) Η μορφολογία της ακτής που αποτελείται από άμμο και κροκάλες σε κάποια τμήματα ενώ σε άλλα από φυσικά πρανή μέσου ύψους περίπου δώδεκα μέτρων όπως εξάλλου διαπιστώνεται και στα συνημμένα τοπογραφικά.

2) Της ακτής συνέχονται εκτάσεις με έδαφος γαιώδες, γεωργική δραστηριότητα ενώ σε κάποιες περιοχές υπάρχουν και μεγάλες Ξενοδοχειακές μονάδες. Οι εκτάσεις αυτές βρίσκονται εκτός σχεδίου Πόλεως ή οικισμού.

3) Το φυσικό όριο βλάστησης δεν είναι δυνατόν να εντοπιστείς επί του εδάφους.

Β. Το γεγονός ότι στην περιοχή δεν εντοπίστηκαν παράκτιοι φυσικοί πόροι. Με την έννοια φυσικοί πόροι νοείται το σύνολο των πρώτων υλών που προέρχονται από τη φύση, δηλαδή από το έδαφος, τα δάση, τα ύδατα, και αξιοποιούνται βιομηχανικώς.

Γ. Τα πορίσματα από την εκτίμηση των μετεωρολογικών στοιχείων της περιοχής, ήτοι το γεγονός ότι στην περιοχή οι άνεμοι που επικρατούν στην περιοχή είναι κυρίως Ανατολικοί - Βορειοανατολικοί.

Η συνήθης ένταση τους γενικά δεν είναι μεγάλη αλλά κατά περίπτωση είναι δυνατόν να πλησιάσει τα 9-1 ΟΒ.

Δ. Τη μορφολογία του πυθμένα, ο οποίος συνίσταται από άμμο με ποσειδώνια και κλίση που είναι ομαλή με μικρά βάθη, καθώς και το ότι σε περιοχές με μικρά βάθη και μικρές κλίσεις του βυθού, όπου η θραύση του κύματος και η εκτόνωση της ενέργειας του γίνεται σε μεγάλη απόσταση από την ακτογραμμή, η επίδραση του κύματος στην ακτή είναι μικρή ενώ σε περιπτώσεις ακτών με μεγάλες κλίσεις βυθού και μεγάλα βάθη κοντά

στην ακτή όπου η θραύση των κυμάτων συντελείται κοντά στην ακτή ή ακόμη και πάνω σ' αυτή ο κυματισμός καλύπτει κατά κανόνα μεγάλο εύρος ακτής προκειμένου να εκτονωθεί.

Ε. Τον τομέα ανάπτυξης κυματισμού σε σχέση με το μέτωπο της ακτής, ότι δηλαδή πρόκειται για ακτή με μεγάλο σχετικά ανάπτυγμα πελάγους, καθώς και το ότι μεγάλο ανάπτυγμα θαλάσσιας έκτασης συμβάλλει στη δημιουργία μεγαλύτερης έντασης κυματικού πεδίου σε σχέση με κλειστές θαλάσσιες περιοχές (όρμους ή κόλπους) που έχουν ίδια ένταση ανέμου.

ΣΤ. Τη μη ύπαρξη εγκεκριμένων χωροταξικών κατευθύνσεων και χρήσεων γης που να επηρεάζουν την εξεταζόμενη παράκτια ζώνη.

Ζ. Την ύπαρξη Κτηματολογίου οι κτηματολογικές μερίδες γαιών του οποίου εμφανίζονται επί του τοπογραφικού διαγράμματος θεωρημένες αρμοδίως στις 08-02-2010 από το Κτηματολογικό Γραφείο Ρόδου.

Η. Τη μη ύπαρξη ευπαθών οικοσυστημάτων και προστατευόμενων περιοχών στην εξεταζόμενη περιοχή.

Θ. Την ύπαρξη της καθορισμένης προς βορρά οριογραμμής Αιγιαλού - Παραλίας του Δημοσίου που φέρει Φ.Ε.Κ. 626/τ.Δ΄/29-11-1978 (έμπροσθεν της ιδιοκτησίας ΣΑΝΕΤ Α.Ε.) στη συναρμογή με την οποία τοποθετήθηκε ηματική τομή επί του τοπογραφικού διαγράμματος.

Ι. Την ύπαρξη της Κ.Μ. 30 Γαιών Ρόδου ιδιοκτησίας Ελληνικού Δημοσίου.

5. Η καθορισθείσα και χαραχθείσα επί του προαναφερόμενου τοπογραφικού - υψομετρικού διαγράμματος οριογραμμή αιγιαλού, αποτελεί το όριο του μεγίστου πλην συνήθους χειμέριου κύματος προσαυξημένου κατά δώδεκα μέτρα (μόνο στις εκτός σχεδίου πόλεως περιοχές), σύμφωνα με τις διατάξεις του άρθρου 3 του Κ.Δ. 132/1929, που διατηρήθηκε σε ισχύ με το άρθρο 8 του Ν. 510/1947 σε συνδυασμό με τις διατάξεις του άρθρου 26 του Ν. 2971/2001, χαράχθηκε δε με τέτοιο τρόπο ώστε να εξασφαλίζει το μέγιστο δυνατό εύρος του κοινοχρήστου χώρου και να μη λαμβάνει υπόψη της τα μη νόμιμα τεχνικά έργα.

6. Οριογραμμή παραλίας χαράχθηκε σύμφωνα με τις διατάξεις άρθρου 3 Κ.Δ. 132/1929 μόνο στα σημεία όπου η οριογραμμή του αιγιαλού δεν τέμνει τα προς την θάλασσα όρια των κτηματολογικών μερίδων.

7. Ο καθορισμός των ορίων του αιγιαλού και της παραλίας στη θέση αυτή γίνεται για πρώτη φορά και προς εξυπηρέτηση των σκοπών που τάσσονται από τις διατάξεις του Ν. 2971/01 «Αιγιαλός, παραλία και άλλες διατάξεις», αποφασίζουμε:

και καθορίζουμε επί του ως ανωτέρω τοπογραφικού διαγράμματος:

α) Την οριογραμμή του αιγιαλού με ερυθρά συνεχή πολυγωνική γραμμή και στοιχεία κορυφών (Α1, Α2, ..., Α47, Α48).

β) Την οριογραμμή της παραλίας με κίτρινη πολυγωνική γραμμή και στοιχεία κορυφών (Π1, Π2, ..., Π30, Π31).

Η Επιτροπή

Ο Πρόεδρος	Ο Γραμματέας
Δ. ΜΠΕΛΝΤΕΚΟΣ	Ι. ΧΕΙΡΑΚΗΣ

Τα Μέλη

Ι. ΧΕΙΡΑΚΗΣ
Γ. ΧΑΤΖΑΚΗΣ
Ν. ΦΑΡΜΑΚΙΔΗΣ

ΚΟΡΥΦΩΝ ΟΡΙΟΓΡΑΜΜΗΣ ΠΑΡΑΛΙΑΣ

ΣΗΜΕΙΟ	X	Y
Π1	879147.6723	4036581.9456
Π2	879155.3335	4036563.4929
Π3	879169.5002	4036553.0594
Π4	879171.3156	4036544.9417
Π5	879174.6803	4036541.5893
Π6	879170.8357	4036535.4418
Π7	879183.9196	4036517.5783
Π8	879189.5019	4036513.0834
Π9	879190.6840	4036510.0107
Π10	879197.5562	4036500.5423
Π11	879203.0167	4036502.1461
Π12	879206.3557	4036507.2235
Π13	879216.7060	4036504.5222
Π14	879214.1900	4036498.1191
Π15	879219.3353	4036491.5070
Π16	879224.4521	4036496.9293
Π17	879223.7617	4036499.8837
Π18	879227.0398	4036502.4632
Π19	879244.2078	4036489.0135
Π20	879242.3703	4036488.1580
Π21	879240.5979	4036482.9445
Π22	879248.5216	4036467.5442
Π23	879258.6714	4036463.5982
Π24	879262.4930	4036464.9855
Π25	879273.9816	4036462.6346
Π26	879276.9286	4036463.4577
Π27	879281.0511	4036457.2514
Π28	879284.1887	4036458.9256
Π29	879462.1781	4036486.3300
Π30	879464.7204	4036484.2370
Π31	879460.3153	4036430.4821

Θ Α Λ Α Σ Σ Α

Μ.Γ. (30-Ι)

Μ.Γ. (30-Θ)

Μ.Γ. (30-Α)

Μ.Γ. (31)

Μ.Γ. (30-Ζ)

Μ.Γ. (31)

Μ.Γ. (39)

Μ.Γ. (38)

Μ.Γ. (31Α)

Μ.Γ. (35)

Μ.Γ. (36)


Μ.Γ. (37)

ΞΕΝΟΔΟΧΕΙΟ VIRGINIA

ΕΘΝΙΚΟ ΤΥΠΟΓΡΑΦΕΙΟ

Για τεχνικούς λόγους στο σχεδιάγραμμα, έγινε σμίκρυνση, κατά ποσοστό 33%



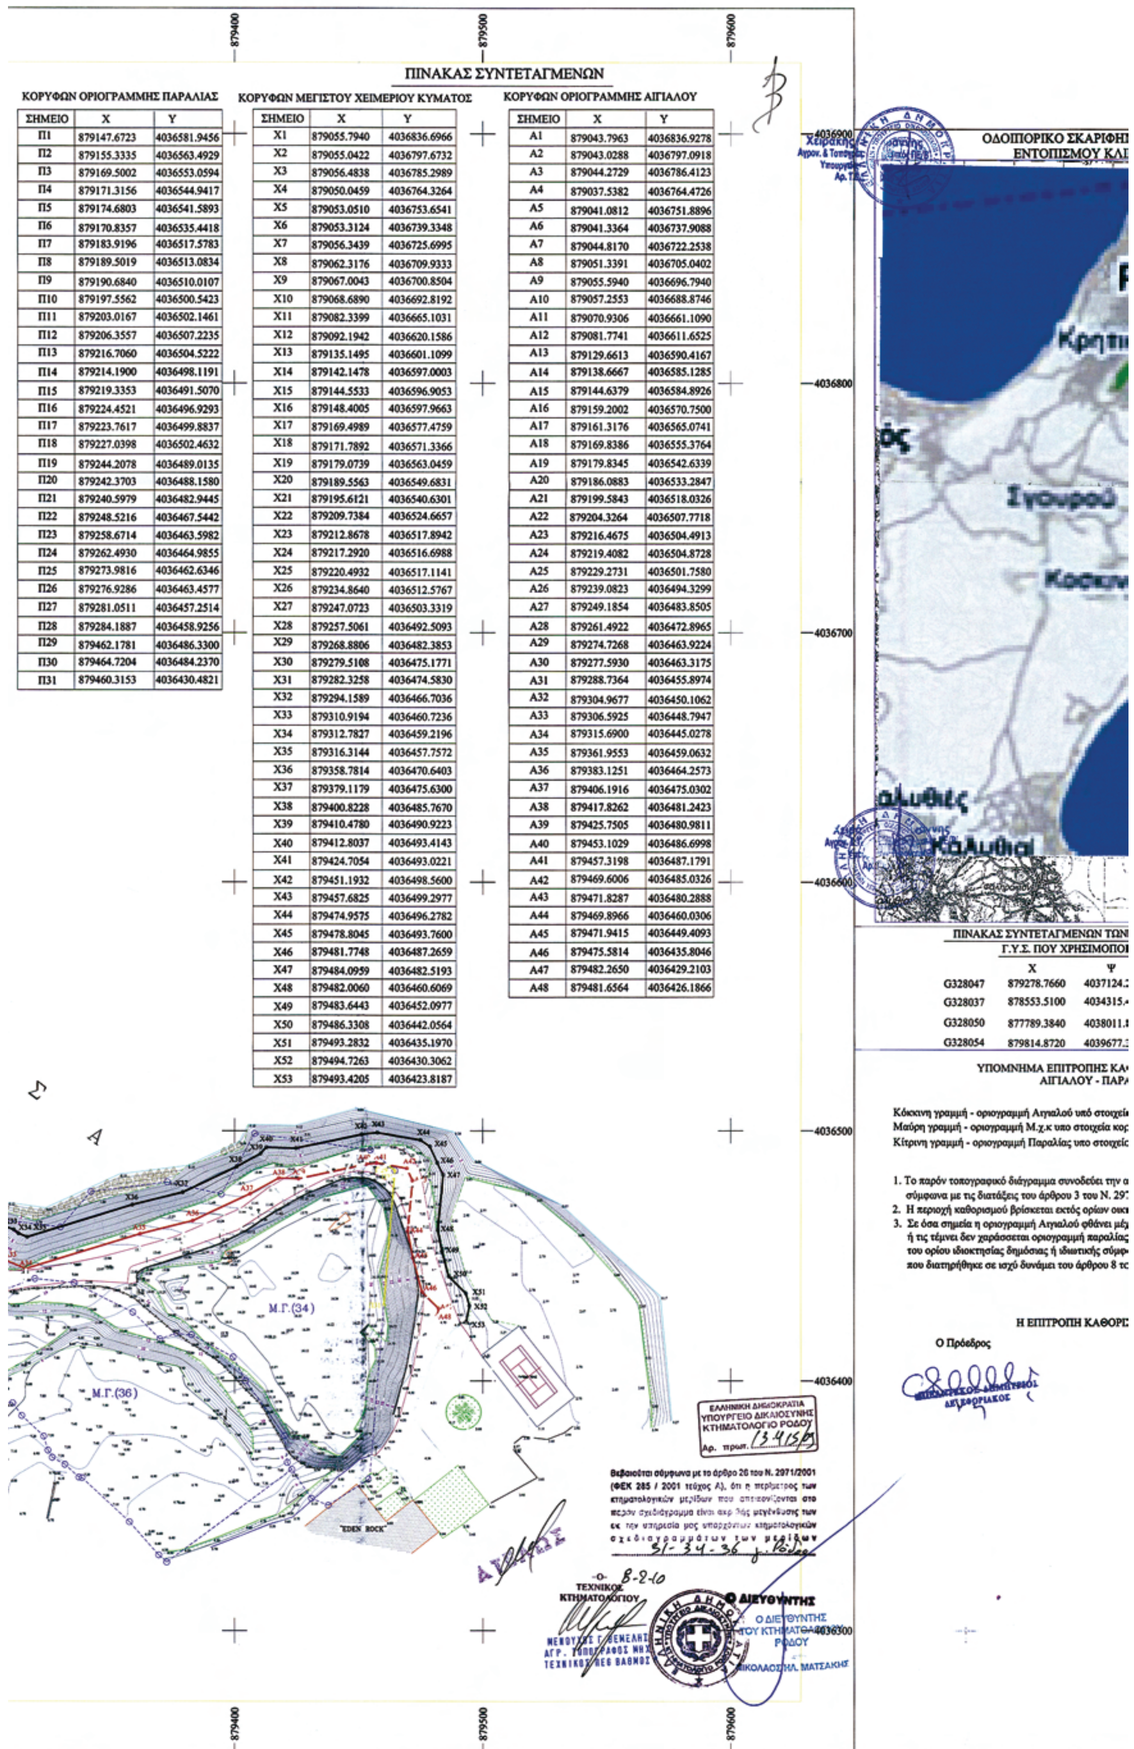

ΠΙΝΑΚΑΣ ΣΥΝΤΕΤΑΓΜΕΝΩΝ

ΚΟΡΥΦΩΝ ΟΡΙΟΓΡΑΜΜΗΣ ΠΑΡΑΛΙΑΣ

ΣΗΜΕΙΟ	X	Y
Π1	879147.6723	4036581.9456
Π2	879155.3335	4036563.4929
Π3	879169.5002	4036553.0594
Π4	879171.3156	4036544.9417
Π5	879174.6803	4036541.5893
Π6	879170.8357	4036535.4418
Π7	879183.9196	4036517.5783
Π8	879189.5019	4036513.0834
Π9	879190.6840	4036510.0107
Π10	879197.5562	4036500.5423
Π11	879203.0167	4036502.1461
Π12	879206.3557	4036507.2235
Π13	879216.7060	4036504.5222
Π14	879214.1900	4036498.1191
Π15	879219.3353	4036491.5070
Π16	879224.4521	4036496.9293
Π17	879223.7617	4036499.8837
Π18	879227.0398	4036502.4632
Π19	879244.2078	4036489.0135
Π20	879242.3703	4036488.1580
Π21	879240.5979	4036482.9445
Π22	879248.5216	4036467.5442
Π23	879258.6714	4036463.5982
Π24	879262.4930	4036464.9855
Π25	879273.9816	4036462.6346
Π26	879276.9286	4036463.4577
Π27	879281.0511	4036457.2514
Π28	879284.1887	4036458.9256
Π29	879462.1781	4036486.3300
Π30	879464.7204	4036484.2370
Π31	879460.3153	4036430.4821


ΚΟΡΥΦΩΝ ΜΕΓΙΣΤΟΥ ΧΕΙΜΕΡΙΟΥ ΚΥΜΑΤΟΣ

ΣΗΜΕΙΟ	X	Y
X1	879055.7940	4036836.6966
X2	879055.0422	4036797.6732
X3	879056.4838	4036785.2989
X4	879050.0459	4036764.3264
X5	879053.0510	4036753.6541
X6	879053.3124	4036739.3348
X7	879056.3439	4036725.6995
X8	879062.3176	4036709.9333
X9	879067.0043	4036700.8504
X10	879068.6890	4036692.8192
X11	879082.3399	4036665.1031
X12	879092.1942	4036620.1586
X13	879135.1495	4036601.1099
X14	879142.1478	4036597.0003
X15	879144.5533	4036596.9053
X16	879148.4005	4036597.9663
X17	879169.4989	4036577.4759
X18	879171.7892	4036571.3366
X19	879179.0739	4036563.0459
X20	879189.5563	4036549.6831
X21	879195.6121	4036540.6301
X22	879209.7384	4036524.6657
X23	879212.8678	4036517.8942
X24	879217.2920	4036516.6988
X25	879220.4932	4036517.1141
X26	879234.8640	4036512.5767
X27	879247.0723	4036503.3319
X28	879257.5061	4036492.5093
X29	879268.8806	4036482.3853
X30	879279.5108	4036475.1771
X31	879282.3258	4036474.5830
X32	879294.1589	4036466.7036
X33	879310.9194	4036460.7236
X34	879312.7827	4036459.2196
X35	879316.3144	4036457.7572
X36	879358.7814	4036470.6403
X37	879379.1179	4036475.6300
X38	879400.8228	4036485.7670
X39	879410.4780	4036490.9223
X40	879412.8037	4036493.4143
X41	879424.7054	4036493.0221
X42	879451.1932	4036498.5600
X43	879457.6825	4036499.2977
X44	879474.9575	4036496.2782
X45	879478.8045	4036493.7600
X46	879481.7748	4036487.2659
X47	879484.0959	4036482.5193
X48	879482.0060	4036460.6069
X49	879483.6443	4036452.0977
X50	879486.3308	4036442.0564
X51	879493.2832	4036435.1970
X52	879494.7263	4036430.3062
X53	879493.4205	4036423.8187

ΚΟΡΥΦΩΝ ΟΡΙΟΓΡΑΜΜΗΣ ΑΙΓΙΑΛΟΥ

ΣΗΜΕΙΟ	X	Y
A1	879043.7963	4036836.9278
A2	879043.0288	4036797.0918
A3	879044.2729	4036786.4123
A4	879037.5382	4036764.4726
A5	879041.0812	4036751.8896
A6	879041.3364	4036737.9088
A7	879044.8170	4036722.2538
A8	879051.3391	4036705.0402
A9	879055.5940	4036696.7940
A10	879057.2553	4036688.8746
A11	879070.9306	4036661.1090
A12	879081.7741	4036611.6525
A13	879129.6613	4036590.4167
A14	879138.6667	4036585.1285
A15	879144.6379	4036584.8926
A16	879159.2002	4036570.7500
A17	879161.3176	4036565.0741
A18	879169.8386	4036555.3764
A19	879179.8345	4036542.6339
A20	879186.0883	4036533.2847
A21	879199.5843	4036518.0326
A22	879204.3264	4036507.7718
A23	879216.4675	4036504.4913
A24	879219.4082	4036504.8728
A25	879229.2731	4036501.7580
A26	879239.0823	4036494.3299
A27	879249.1854	4036483.8505
A28	879261.4922	4036472.8965
A29	879274.7268	4036463.9224
A30	879277.5930	4036463.3175
A31	879288.7364	4036455.8974
A32	879304.9677	4036450.1062
A33	879306.5925	4036448.7947
A34	879315.6900	4036445.0278
A35	879361.9553	4036459.0632
A36	879383.1251	4036464.2573
A37	879406.1916	4036475.0302
A38	879417.8262	4036481.2423
A39	879425.7505	4036480.9811
A40	879453.1029	4036486.6998
A41	879457.3198	4036487.1791
A42	879469.6006	4036485.0326
A43	879471.8287	4036480.2888
A44	879469.8966	4036460.0306
A45	879471.9415	4036449.4093
A46	879475.5814	4036435.8046
A47	879482.2650	4036429.2103
A48	879481.6564	4036426.1866

	X	Ψ
G328047	879278.7660	4037124.[illegible]
G328037	878553.5100	4034315.[illegible]
G328050	877789.3840	4038011.[illegible]
G328054	879814.8720	4039677.[illegible]

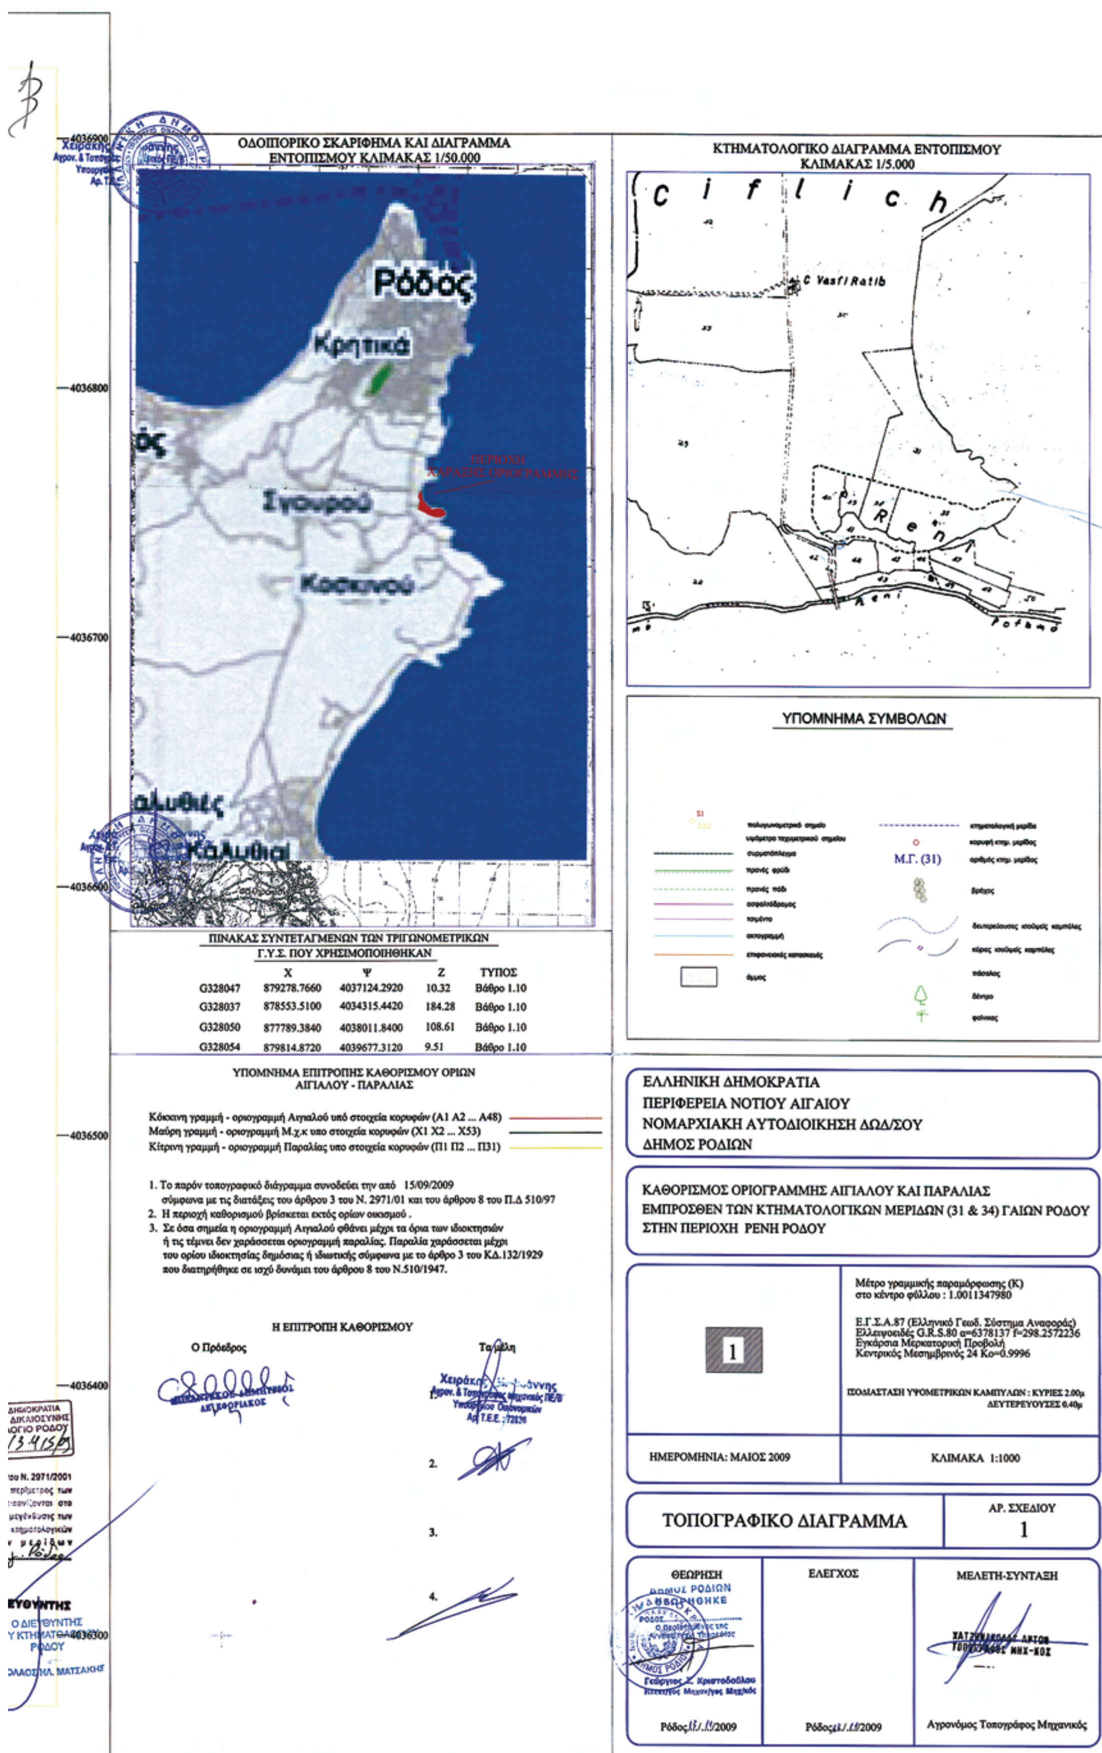

	Χ	Ψ	Ζ	ΤΥΠΟΣ
G328047	879278.7660	4037124.2920	10.32	Βάθρο 1.10
G328037	878553.5100	4034315.4420	184.28	Βάθρο 1.10
G328050	877789.3840	4038011.8400	108.61	Βάθρο 1.10
G328054	879814.8720	4039677.3120	9.51	Βάθρο 1.10

ΥΠΟΜΝΗΜΑ ΕΠΙΤΡΟΠΗΣ ΚΑΘΟΡΙΣΜΟΥ ΟΡΙΩΝ ΑΙΓΙΑΛΟΥ - ΠΑΡΑΛΙΑΣ

Κόκκινη γραμμή - οριογραμμή Αιγιαλού υπό στοιχεία κορυφών (Α1 Α2 ... Α48)
Μαύρη γραμμή - οριογραμμή Μ.χ.κ υπο στοιχεία κορυφών (Χ1 Χ2 ... Χ53)
Κίτρινη γραμμή - οριογραμμή Παραλίας υπο στοιχεία κορυφών (Π1 Π2 ... Π31)

1. Το παρόν τοπογραφικό διάγραμμα συνοδεύει την από 15/09/2009 σύμφωνα με τις διατάξεις του άρθρου 3 του Ν. 2971/01 και του άρθρου 8 του Π.Δ 510/97
2. Η περιοχή καθορισμού βρίσκεται εκτός ορίων οικισμού .
3. Σε όσα σημεία η οριογραμμή Αιγιαλού φθάνει μέχρι τα όρια των ιδιοκτησιών ή τις τέμνει δεν χαράσσεται οριογραμμή παραλίας. Παραλία χαράσσεται μέχρι του ορίου ιδιοκτησίας δημόσιας ή ιδιωτικής σύμφωνα με το άρθρο 3 του ΚΔ.132/1929 που διατηρήθηκε σε ισχύ δυνάμει του άρθρου 8 του Ν.510/1947.

Η ΕΠΙΤΡΟΠΗ ΚΑΘΟΡΙΣΜΟΥ

Ο Πρόεδρος

Τα μέλη
1.
2.
3.
4.

ΕΛΛΗΝΙΚΗ ΔΗΜΟΚΡΑΤΙΑ
ΠΕΡΙΦΕΡΕΙΑ ΝΟΤΙΟΥ ΑΙΓΑΙΟΥ
ΝΟΜΑΡΧΙΑΚΗ ΑΥΤΟΔΙΟΙΚΗΣΗ ΔΩΔ/ΣΟΥ
ΔΗΜΟΣ ΡΟΔΙΩΝ

ΚΑΘΟΡΙΣΜΟΣ ΟΡΙΟΓΡΑΜΜΗΣ ΑΙΓΙΑΛΟΥ ΚΑΙ ΠΑΡΑΛΙΑΣ
ΕΜΠΡΟΣΘΕΝ ΤΩΝ ΚΤΗΜΑΤΟΛΟΓΙΚΩΝ ΜΕΡΙΔΩΝ (31 & 34) ΓΑΙΩΝ ΡΟΔΟΥ
ΣΤΗΝ ΠΕΡΙΟΧΗ ΡΕΝΗ ΡΟΔΟΥ

1

Μέτρο γραμμικής παραμόρφωσης (Κ) στο κέντρο φύλλου : 1.0011347980

Ε.Γ.Σ.Α.87 (Ελληνικό Γεωδ. Σύστημα Αναφοράς)
Ελλειψοειδές G.R.S.80 α=6378137 f=298.2572236
Εγκάρσια Μερκατορική Προβολή
Κεντρικός Μεσημβρινός 24 Κο=0.9996

ΙΣΟΔΙΑΣΤΑΣΗ ΥΨΟΜΕΤΡΙΚΩΝ ΚΑΜΠΥΛΩΝ : ΚΥΡΙΕΣ 2.00μ
ΔΕΥΤΕΡΕΥΟΥΣΕΣ 0.40μ

ΗΜΕΡΟΜΗΝΙΑ: ΜΑΙΟΣ 2009

ΚΛΙΜΑΚΑ 1:1000

ΤΟΠΟΓΡΑΦΙΚΟ ΔΙΑΓΡΑΜΜΑ

ΑΡ. ΣΧΕΔΙΟΥ 1

ΘΕΩΡΗΣΗ	ΕΛΕΓΧΟΣ	ΜΕΛΕΤΗ-ΣΥΝΤΑΞΗ
Ρόδος .../.../2009	Ρόδος .../.../2009	Αγρονόμος Τοπογράφος Μηχανικός

ΕΘΝΙΚΟ ΤΥΠΟΓΡΑΦΕΙΟ

ΕΦΗΜΕΡΙΣ ΤΗΣ ΚΥΒΕΡΝΗΣΕΩΣ

ΠΕΡΙΦΕΡΕΙΑΚΑ ΓΡΑΦΕΙΑ ΠΩΛΗΣΗΣ Φ.Ε.Κ.

ΘΕΣΣΑΛΟΝΙΚΗ - Βασ. Όλγας 227	**23104 23956**	**ΚΟΜΟΤΗΝΗ** - Δημοκρατίας 1	**25310 22858**
ΠΕΙΡΑΙΑΣ - Ευρυπίδου 63	**210 4135228**	**ΛΑΡΙΣΑ** - Διοικητήριο	**2413 506449**
ΠΑΤΡΑ - Πανεπιστημίου 254 -Κτήριο Β	**2613 613428**	**ΗΡΑΚΛΕΙΟ** - Πεδιάδος 2	**2810 300781**
ΙΩΑΝΝΙΝΑ - Διοικητήριο	**26510 87215**	**ΜΥΤΙΛΗΝΗ** - Πλ. Κωνσταντινουπόλεως 1	**2251 352100**

ΤΙΜΗ ΠΩΛΗΣΗΣ ΦΥΛΛΩΝ ΤΗΣ ΕΦΗΜΕΡΙΔΟΣ ΤΗΣ ΚΥΒΕΡΝΗΣΕΩΣ

Σε έντυπη μορφή:

- Για τα Φ.Ε.Κ. από 1 έως 16 σελίδες σε 1 € προσαυξανόμενη κατά 0,20 € για κάθε επιπλέον οκτασέλιδο ή μέρος αυτού.
- Για τα φωτοαντίγραφα Φ.Ε.Κ. σε 0,15 € ανά σελίδα.

Σε μορφή DVD/CD:

Τεύχος	Ετήσια έκδοση	Τριμηνιαία έκδοση	Μηνιαία έκδοση
Α΄	150 €	40 €	15 €
Β΄	300 €	80 €	30 €
Γ΄	50 €	–	–
Υ.Ο.Δ.Δ.	50 €	–	–
Δ΄	110 €	30 €	–

Τεύχος	Ετήσια έκδοση	Τριμηνιαία έκδοση	Μηνιαία έκδοση
Α.Α.Π.	110 €	30 €	-
Ε.Β.Ι.	100 €	–	-
Α.Ε.Δ.	5 €	–	-
Δ.Δ.Σ.	200 €	–	20 €
Α.Ε.–Ε.Π.Ε. και **Γ.Ε.Μ.Η.**	–	–	100 €

- Η τιμή πώλησης μεμονωμένων Φ.Ε.Κ. σε μορφή cd-rom από εκείνα που διατίθενται σε ψηφιακή μορφή και μέχρι 100 σελίδες, σε 5 € προσαυξανόμενη κατά 1 € ανά 50 σελίδες.
- Η τιμή πώλησης σε μορφή cd-rom/dvd, δημοσιευμάτων μιας εταιρείας στο τεύχος Α.Ε.-Ε.Π.Ε. και Γ.Ε.ΜΗ. σε 5 € ανά έτος.

ΠΑΡΑΓΓΕΛΙΑ ΚΑΙ ΑΠΟΣΤΟΛΗ Φ.Ε.Κ.: Τηλεφωνικά: 210 4071010 - fax: 210 4071011 - internet: http://www.et.gr

ΕΤΗΣΙΕΣ ΣΥΝΔΡΟΜΕΣ Φ.Ε.Κ.

Τεύχος	Έντυπη μορφή
Α΄	225 €
Β΄	320 €
Γ΄	65 €
Υ.Ο.Δ.Δ.	65 €
Δ΄	160 €
Α.Α.Π.	160 €

Τεύχος	Έντυπη μορφή
Α.Ε.Δ.	10 €
Α.Ε.-Ε.Π.Ε. και **Γ.Ε.Μ.Η.**	2.250 €
Δ.Δ.Σ.	225 €
Α.Σ.Ε.Π.	70 €
Ε.Β.Ι.	65 €

- Το τεύχος Α.Σ.Ε.Π. (έντυπη μορφή) θα αποστέλλεται σε συνδρομητές ταχυδρομικά, με την επιβάρυνση των 70 €, ποσό το οποίο αφορά τα ταχυδρομικά έξοδα..

- Η καταβολή γίνεται σε όλες τις Δημόσιες Οικονομικές Υπηρεσίες (Δ.Ο.Υ.). Το πρωτότυπο διπλότυπο (έγγραφο αριθμ. πρωτ. 9067/28.2.2005 2η Υπηρεσία Επιτρόπου Ελεγκτικού Συνεδρίου) με φροντίδα των ενδιαφερομένων, πρέπει να αποστέλλεται ή να κατατίθεται στο Εθνικό Τυπογραφείο (Καποδιστρίου 34, Τ.Κ. 104 32 Αθήνα).
- Σημειώνεται ότι φωτοαντίγραφα διπλοτύπων, ταχυδρομικές Επιταγές για την εξόφληση της συνδρομής, δεν γίνονται δεκτά και θα επιστρέφονται.
- Οι οργανισμοί τοπικής αυτοδιοίκησης, τα νομικά πρόσωπα δημοσίου δικαίου, τα μέλη της Ένωσης Ιδιοκτητών Ημερησίου Τύπου Αθηνών και Επαρχίας, οι τηλεοπτικοί και ραδιοφωνικοί σταθμοί, η Ε.Σ.Η.Ε.Α, τα τριτοβάθμια συνδικαλιστικά Όργανα και οι τριτοβάθμιες επαγγελματικές ενώσεις δικαιούνται έκπτωσης πενήντα τοις εκατό (50%) επί της ετήσιας ταχυδρομικής συνδρομής.
- Το ποσό υπέρ ΤΑ.Π.Ε.Τ. [5% επί του ποσού συνδρομής (τρέχον έτος + παλαιότητα)], καταβάλλεται ολόκληρο (Κ.Α.Ε. 3512) και υπολογίζεται πριν την έκπτωση.
- Στην Ταχυδρομική συνδρομή του τεύχους Α.Σ.Ε.Π. δεν γίνεται έκπτωση.

Πληροφορίες για δημοσιεύματα που καταχωρούνται στα Φ.Ε.Κ. στο τηλ.: 210 5279000.

Φωτοαντίγραφα παλαιών Φ.Ε.Κ.: Μάρνη 8, τηλ.: 210 8220885, 210 8222924, 210 5279050.

Τα φύλλα όλων των τευχών της Εφημερίδας της Κυβερνήσεως διατίθενται δωρεάν σε ηλεκτρονική μορφή στην ιστοσελίδα του Εθνικού Τυπογραφείου (www.et.gr)

ΟΙ ΥΠΗΡΕΣΙΕΣ ΕΞΥΠΗΡΕΤΗΣΗΣ ΠΟΛΙΤΩΝ ΛΕΙΤΟΥΡΓΟΥΝ ΚΑΘΗΜΕΡΙΝΑ ΑΠΟ 08:00 ΜΕΧΡΙ 13:00



ΑΠΟ ΤΟ ΕΘΝΙΚΟ ΤΥΠΟΓΡΑΦΕΙΟ
ΚΑΠΟΔΙΣΤΡΙΟΥ 34 * ΑΘΗΝΑ 104 32 * ΤΗΛ. 210 52 79 000 * FAX 210 52 21 004
ΗΛΕΚΤΡΟΝΙΚΗ ΔΙΕΥΘΥΝΣΗ: http://www.et.gr – e-mail: webmaster.et@et.gr